


MARIELUNDIN RANTAKAAVAN KAAVAMUUTOS, MITTEMOT I JA MITTEMOT II, RANTA-ASEMAKAAVA 1:2000 , KAAVAEHDOTUS

Ranta-asemakaava koskee kiinteistöjä 322-530-1-8 ja 322-530-1-9.

Ranta-asemakaavalla muodostuu RA-, ja RH-korttelit sekä viher- ja virkistysalueita.

Ranta-asemakaavamerkinnät- ja määräykset

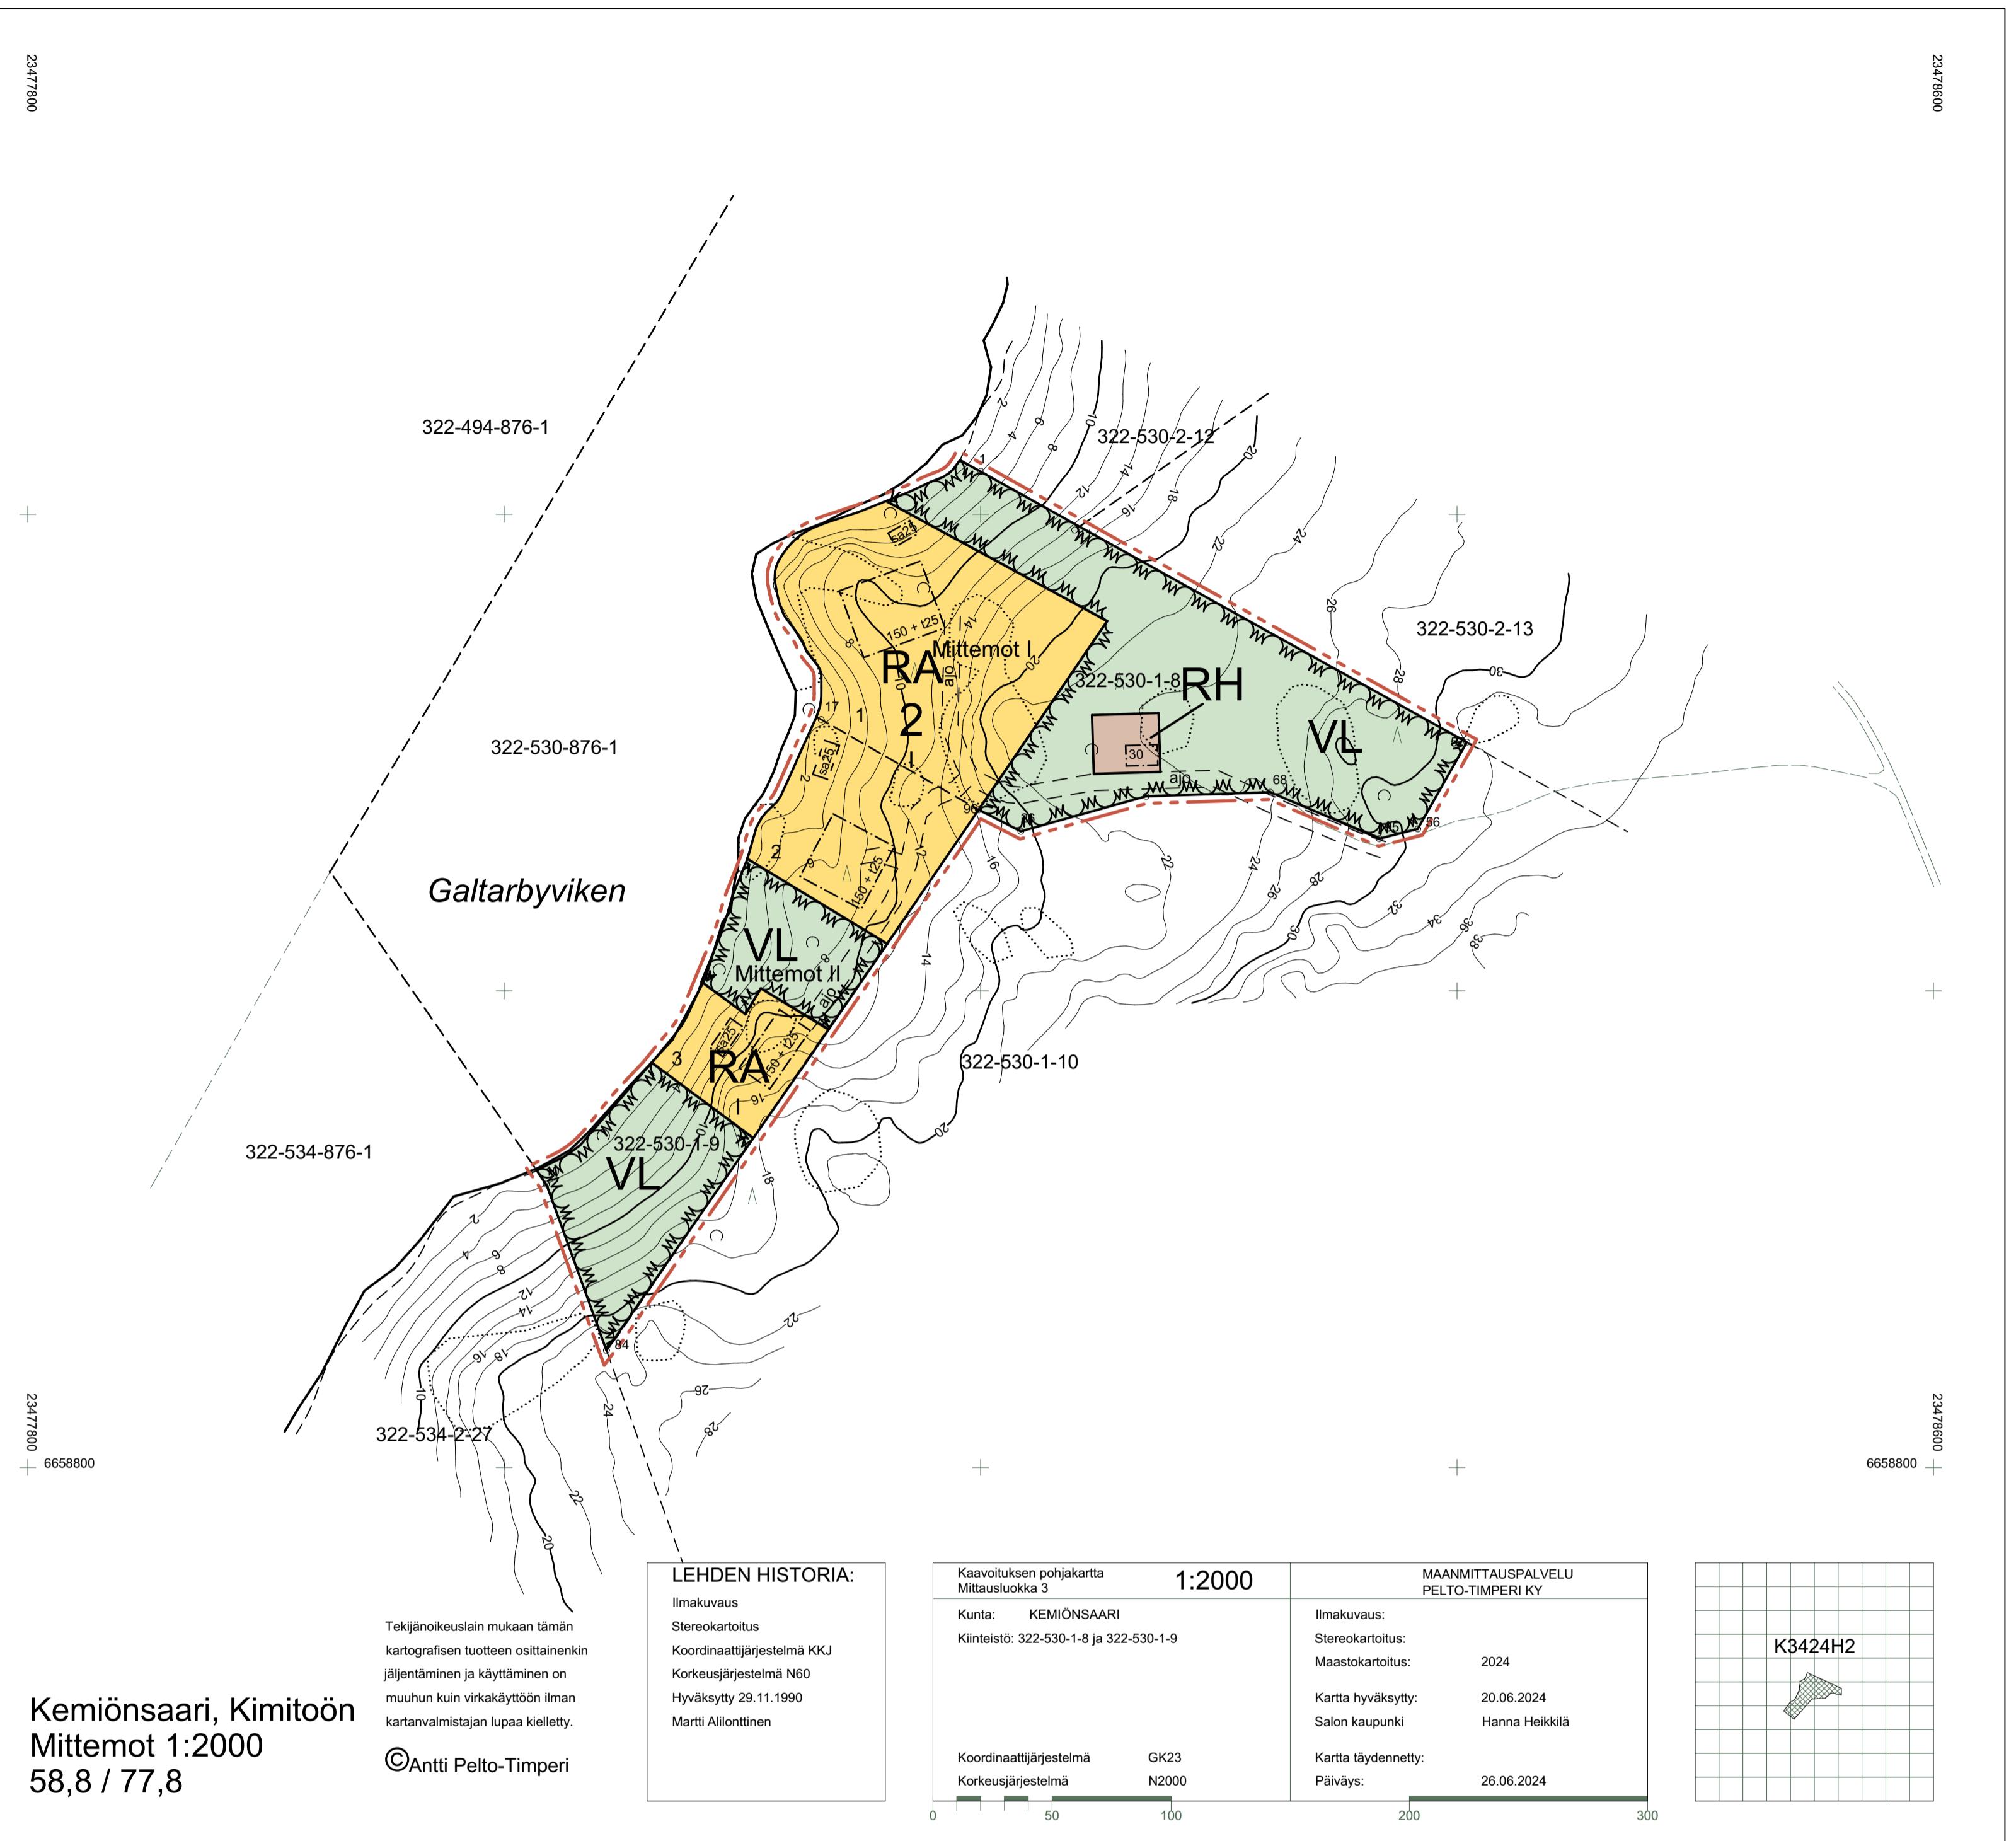

RA

Loma-asuntojen korttelialue

Kullekin rakennuspaikalle saa rakentaa yhden loma-asunnon enintään 150 k-m2, enintään 25 k-m2:n talousrakennuksen, enintään 25 k-m2:n sauna, joiden yhteenlaskettu enimmäiskerroslasku on 200 m2.

Eriilisen saunan lisäksi voi saunaillat rakentaa myös loma-asunnon yhteyteen.

VL

Viherr- ja virkistysalue

Aluetta palveleva yhteiskäyttöinen korttelialue teknikalle, huololle ja paikkoituksele

Pääosa teknikka- ja huoltotoista sekä paikkoitusalue on varattu RA-korttelin käyttöön. Enimmäiskerroslasku 30 k-m2.

RH

Rakennusalue

Luku osoittaa salitun kerrosalan

3 m kaava-alueen ulkopuolella oleva viiva

Korttelin, korttelinosan ja alueen raja

Kiinteistöraja

2

Rakennuspaikan numero

Rakennuspaikan numero osaltaan rakennusten, rakennuksen tai sen osan suurimman salitun kerrosluvun.

ajo

Ohjeellinen yhteiskäyttöinen tieyhteys, jonka hallinnoinnin, rakentaminen, ylläpito ja huoltaminen ovat käytööikeuden haltijoiden vastuulla

Yleiset kaavamäärykset

Tonttijako on ohjeellinen.

Rakennusten etäisyyden rantavälistä ja sijainnin rakennuspaikalla tulee olla sellainen, että maiseman luonnonmuokkauksen mahdollisuksiin mukaan säily.

Rakennusten vesikatteiden pinnat eivät saa olla valoa heijastavia. Julkisivujen ja kattojen värisävyinä tulee käyttää luontoon ja ympäristöön sopivia murrettuja värisävyjä.

Rakennuspaikojen rakentamaton osa on säälytetävä luonnonmuokkauksessa, huolitellussa kunnossa.

Rakennusten ja rannan välin on jätettävä tai istutettava riittävä suojaapuisto. Putta ei saa rakennuskortteleiden rannan läheisyydessä tarpeetonasti kaataa eikä kasvillisuutta tarpeetonasti hävittää.

Rakennusten tulee muodostaa ehjä ja selvästi havaittava pihipiiri.

Maisema muuttuvaa maanrakennustyötä, puiden kaatamista tai muuta näihin verrattavaa toimenpiteitä ei saa suorittaa ranta-asemakaava-alueella ilman kunnan rakennusvalvontaviranomaisen myöntämää maisematyölupua. Lupa ei kuitenkaan tarvita ranta-asemakaavan toteuttamiseksi tarpeellisten taikka myöntynyt rakennus- tai toimenpideluvun mukaisien töiden suorittamiseen eikä vaikutuksiltaan vähäislin toimenpiteisiin.

Kiinteistöjen jätetekniikat on hoitettava ympäristöviranomaisen hyväksymällä tavalla. Kompostikeipoinen materiaali voidaan kompostoida kiinteistöllä, liite ja jätteet on kuljetettava osoitettuun keräyksseen.

Rakentamista ei saa lähestyä kuin 30 m rantavälistä, kuitenkin suaraarakennukset voivat sijaita 15 m rantavälistä.

Uudisrakennusten alin korkeusasema tulee olla vähintään +2,8 m N2000 korkeusjärjestelmässä.

Alueelle ei saa loma-asuntojen yhteyteen rakentaa venevajaa.

MARIELUND STRANDPLANS PLANEÄNDRING, MITTEMOT I JA MITTEMOT II STRANDDETALJPLAN 1:2000, PLANFÖRSLAG

Stranddetaljplanen gäller fastigheterna 322-530-1-8 och 322-530-1-9

På stranddetaljplanen bildas RA, RH samt område för rekreation och grönområde

Beteckningar och bestämmelser för stranddetaljplanen

RA

Fritidbostäders kvartersområde

I varsin byggduta fär byggas en fritidsstuga högst 150 vy-m2, en ekonomibyggnad högst 25 vy-m2 och en bastubyggnad högst 25 vy-m2. Byggnadernas sammanlagda väningsyta fär inte överlappa 200 vy-m2.

Utöver den enskilda bastubyggnaden fär man bygga en bastu i fritidsstugan.

VL

Område för rekreation och grönområde

RH

Kvarter som gemensamt betjänar teknik, service och parkering på området

Största delen av teknik, serviceutrymmen och parkering är reserverade för RA-kvarterens behov. Byggrått högst 30 vy-m2

Byggråta

Siffran visar tillätna väningsyta

Gräns som är 3 m utanför planeområdet

Kvarters, kvartersdels eller områdes gräns

Fastighetsgräns

Byggplatsens nummer

I

Romersk siffra som anger det högsta tillätna antalet vänningar i byggnaderna, i byggnaden eller i del av däcket.

ajo

Riktgivande vägförbindelse i sambruk. Innehavarna av användningsrätten ansvarar för förvaltningen, bygget, underhållet och servicen av vägen.

Allmänna planebestämmelser

Tomtindelningen i planområdet är riktgivande.

Byggnadernas avstånd från strandlinjen och läge på byggnadsplatsern bör vara sådant att landskapets naturlighet bibehålls i män av möjlighet.

Byggnadernas takmaterial fär inte vara ljuseflektorerande.

Som färgsättning på tak och fasader skall man använda lämpliga färgnyanser som väl sammansätter med natur och omgivning.

De obebyggda delarna av byggnadsplatserna skall värdes och hållas i natur tillstånd.

Mellan byggnaderna och stranden skall kvarlämna eller planteras tillräckligt med träd som skydd för insyn.

Träd fär inte fällas i områden i närheten av byggnadskvarterens stränder, detsamma gäller avlägsnandet av vegetation.

Byggnaderna skall utgöra en enhetlig och tydlig gårdsgrupp.

Sådant jordbyggnadsarbete och sådan trädfallning eller någon annan härmad jämförbar åtgärd som förändrar landskapet fär inte vidtas i stranddetaljplaneområdet utan tillstånd för miljötgärder som beviljats av kommunens byggnadstillsynsmyndighet.

Tillstånd behövs emellerled intet för arbeten som är nödvändiga för att genomföra stranddetaljplanen eller som överensstämmer med ett beviljat bygglov eller åtgärdstillstånd och inte för åtgärder med ringa verkaningar.

Avaloppsvatten från fastigheterna ska hanteras på ett av miljömyndigheter godkänt sätt. Komposterbart material fär komposteras på fastigheten, släm och avfall ska transporterats till anvisad uppsamlingsplats.

Byggande tillåts ej närmare än 30 m från strandlinjen, fotorum bastubyggnader som fär byggas 15 m från strandlinjen.

Nybryggarnas höjdlinje bör vara +2,8 m enligt N2000-systemet.

Båthus i anslutning till fritidbostad fär inte byggas på planområdet.

I-NETSHOP OY, RANTA-ASEMAKAAVA
OSA MARIELUNDIN RANTA-ASEMAKAAVA
322-530-1-8 Mittemot I ja 322-530-1-9 Mittemot II

PIRUSTUKSEN SIGÄLTO
RANTA-ASEMAKAAVA
(EHDOTUS)

MITTEKAVA
1:2000

SULUNTELU, PÄIVÄYS JA ALLEKLURUTUS
Heijossais 09.09.2024
Autioherra Vesa Oikkola
poh 040 544 23 21, vesa@ferragosto.fi

Ranta-asemakaava kumanvaltuiston hyväksymä
xx.xx.xx
Ranta-asemakaava lainvoimainen
xx.xx.xx